

ΕΦΗΜΕΡΙΣ ΤΗΣ ΚΥΒΕΡΝΗΣΕΩΣ
ΤΗΣ ΕΛΛΗΝΙΚΗΣ ΔΗΜΟΚΡΑΤΙΑΣ

ΑΘΗΝΑ 21 ΝΟΕΜΒΡΙΟΥ 1983	ΤΕΥΧΟΣ ΤΕΤΑΡΤΟ	ΑΡΙΘΜΟΣ ΦΥΛΛΟΥ 686

ΠΕΡΙΕΧΟΜΕΝΑ

ΑΠΑΛΛΟΤΡΙΩΣΕΙΣ
ΑΠΟΦΑΣΕΙΣ

Αριθ. Χ.1666/1177 (1)

Έγκριση δημιουργίας ζώνης παραλίας στη θέση «Ανέμη— Γιόσονα» Καρδαμήλων στο Ν. Χίου.

Ο ΥΠΟΥΡΓΟΣ ΟΙΚΟΝΟΜΙΚΩΝ

Έχοντες υπόψη:

1. Τις διατάξεις των παρ. 2 και 5 του άρθρου 6 του Α.Ν. 2344/1940 «περί αιγιαλού και παραλίας», ως αντικαταστάθηκαν με τις διατάξεις του άρθρου 13 του Νόμου 1078/1980.

2. Τη σύμφωνη γνώμη του Γενικού Επιτελείου Ναυτικού, που διατυπώθηκε στο Φ. 187.2/647/81/5.10.1981 έγγραφό του.

3. Τη 8304/26.10.1981 απόφαση του Νομάρχη Χίου με την οποία επικυρώθηκαν η έκθεση της Επιτροπής και το σχετικό τοπογραφικό διάγραμμα, που δημοσιεύθηκαν στο υπ' αριθ. 16/15.1.1982 ΦΕΚ τ. Δ.'

4. Την Ο.548/382/19.9.1983 κοινή απόφαση των Πρωθυπουργού και Υπουργού Οικονομικών «περί ανάθεσης αρμοδιοτήτων στους Υφυπουργούς Οικονομικών», αποφασίζουμε:

Εγκρίνουμε, για την προσαύξηση του αιγιαλού, τη δημιουργία ζώνης παραλίας στη θέση «Ανέμη—Γιόσονα» Καρδαμήλων στο Ν. Χίου, όπως αυτή καθορίστηκε από την αρμοδία Επιτροπή του άρθρου 74 του 636/1977 Π. Δ/τος και εικονίζεται στο από 23.2.1981 και με κλίμακα 1:500 τοπογραφικό και υψομετρικό διάγραμμα του Πολιτικού μηχανικού Αντωνίου Χέλιου το οποίο έχει θεωρηθεί από τη Δ.Τ.Υ. Ν. Χίου την 17.3.1981 και συνοδεύει την από 17.8.1981 έκθεση της εν λόγω Επιτροπής.

Η παρούσα απόφαση μαζί με την έκθεση της Επιτροπής και το τοπογραφικό διάγραμμα να δημοσιευθούν στην Εφημερίδα της Κυβέρνησης (άρθρο 13 Νόμου 1078/1980).

ΕΚΘΕΣΗ

Επιτροπής Αιγιαλού και παραλίας στη θέση «Ανέμη—Γιόσονα» Καρδαμήλων Ν. Χίου, (Α.Ν. 2344/1940).

Σήμερα 17 Αυγούστου 1981 η κατά το άρθρο 74 του Π. Δ. 636-77 Επιτροπή καθορισμού ορίων αιγιαλού και παραλίας αποτελούμενη από τους: 1) Παύλο Δόϊκα, Οικ. Έφορο Χίου, 2) Νικόλαο Τυπάλδο Δ/ντή ΤΥΝ. Χίου και 3) Βασίλειο Χατζηνικολή Λιμενάρχη Χίου, συνεδρίασε στο κατάστημα της Οικ. Εφορίας Χίου για να καθορίσει την οριογραμμή αιγιαλού και παραλίας στην περιοχή Ανέμη—Γιόσονα Καρδαμήλων Χίου και αφού έλαβε υπ' όψη:

1. Τις διατάξεις του Α.Ν. 2344/40 περί αιγιαλού και παραλίας.
2. Τις διατάξεις του Α.Ν. 1940/38 και τις όμοιες του Α.Ν. 263/68.
3. Το τοπογραφικό και υψομετρικό διάγραμμα της περιοχής με κλίμακα 1:500 του πολιτικού μηχανικού Αντωνίου Χέλιου που θεωρήθηκε νόμιμα από την Δ.Τ.Υ. Ν. Χίου την 17 Μαρτίου 1981 και συντάχτηκε την 23.2.1981.
4. Τα στοιχεία που προκύψαν από την επιτόπιο έρευνα της επιτροπής που έγινε στις 10.7.1981 για την εφαρμογή των παραπάνω διατάξεων.
5. Το υπ' αριθ. Τ.Υ. 980/17.3.81 έγγραφο της ΔΤΥΝΧ.
6. Το γεγονός ότι οι οριογραμμές καθορίζονται για πρώτη φορά και είναι καθορισμένες με 7 κορυφές για την οριογραμμή αιγιαλού και 7 κορυφές για την οριογραμμή παραλίας.
7. Τη διορθωμένη χάραξη των οριογραμμών αιγιαλού και παραλίας όπως αυτή έγινε από το Αρχηγείο Ναυτικού (.... ....) σύμφωνα με το αριθ. Φ187.2/389/81/2.7. 1981 έγγραφό της, αποφασίζει ομόφωνα:

Οι οριογραμμές αιγιαλού και παραλίας της περιοχής Ανέμη—Γιόσονα Καρδαμήλων είναι αυτές οι οποίες έχουν χαραχτεί στα σχεδιαγράμματα που συνοδεύουν την έκθεση αυτή.

Χίος, 17 Αυγούστου 1981

Η Επιτροπή
ΠΑΥΛΟΣ ΔΟΪΚΑΣ
ΝΙΚΟΛΑΟΣ ΤΥΠΑΛΔΟΣ
ΒΑΣΙΛΕΙΟΣ ΧΑΤΖΗΝΙΚΟΛΗΣ

Αθήνα, 25 Οκτωβρίου 1983

Ο ΥΦΥΠΟΥΡΓΟΣ
ΔΗΜΗΤΡΙΟΣ ΠΙΤΣΙΩΡΗΣ

Ἡ Ἐπιτροπή

α

β

γ

Χίος 17-3-81

Ἐπαληθεύθηκε ἐπί τόπου
γιά τήν ἀκρίβεια τῆς ἀποτυπώσεως

ΑΝΤ. ΛΥΠΑΡΗΣ
Τοπ. Μηχ/κος

Ἀκριβές ἀντίγραφο τοῦ ἀπό
23 Φεβρ 81 τοπ/κοῦ διαγράμματος

ΘΕΩΡΗΘΗ
Χίος τῇ ....
Ὁ Πρόεδρος ... Δ.Τ.Υ.
Νομαρχίας Χίου

Ι. ΖΑΡΑΓΚΑΣ
Πολ. Μηχανικός μ.δ.φ.

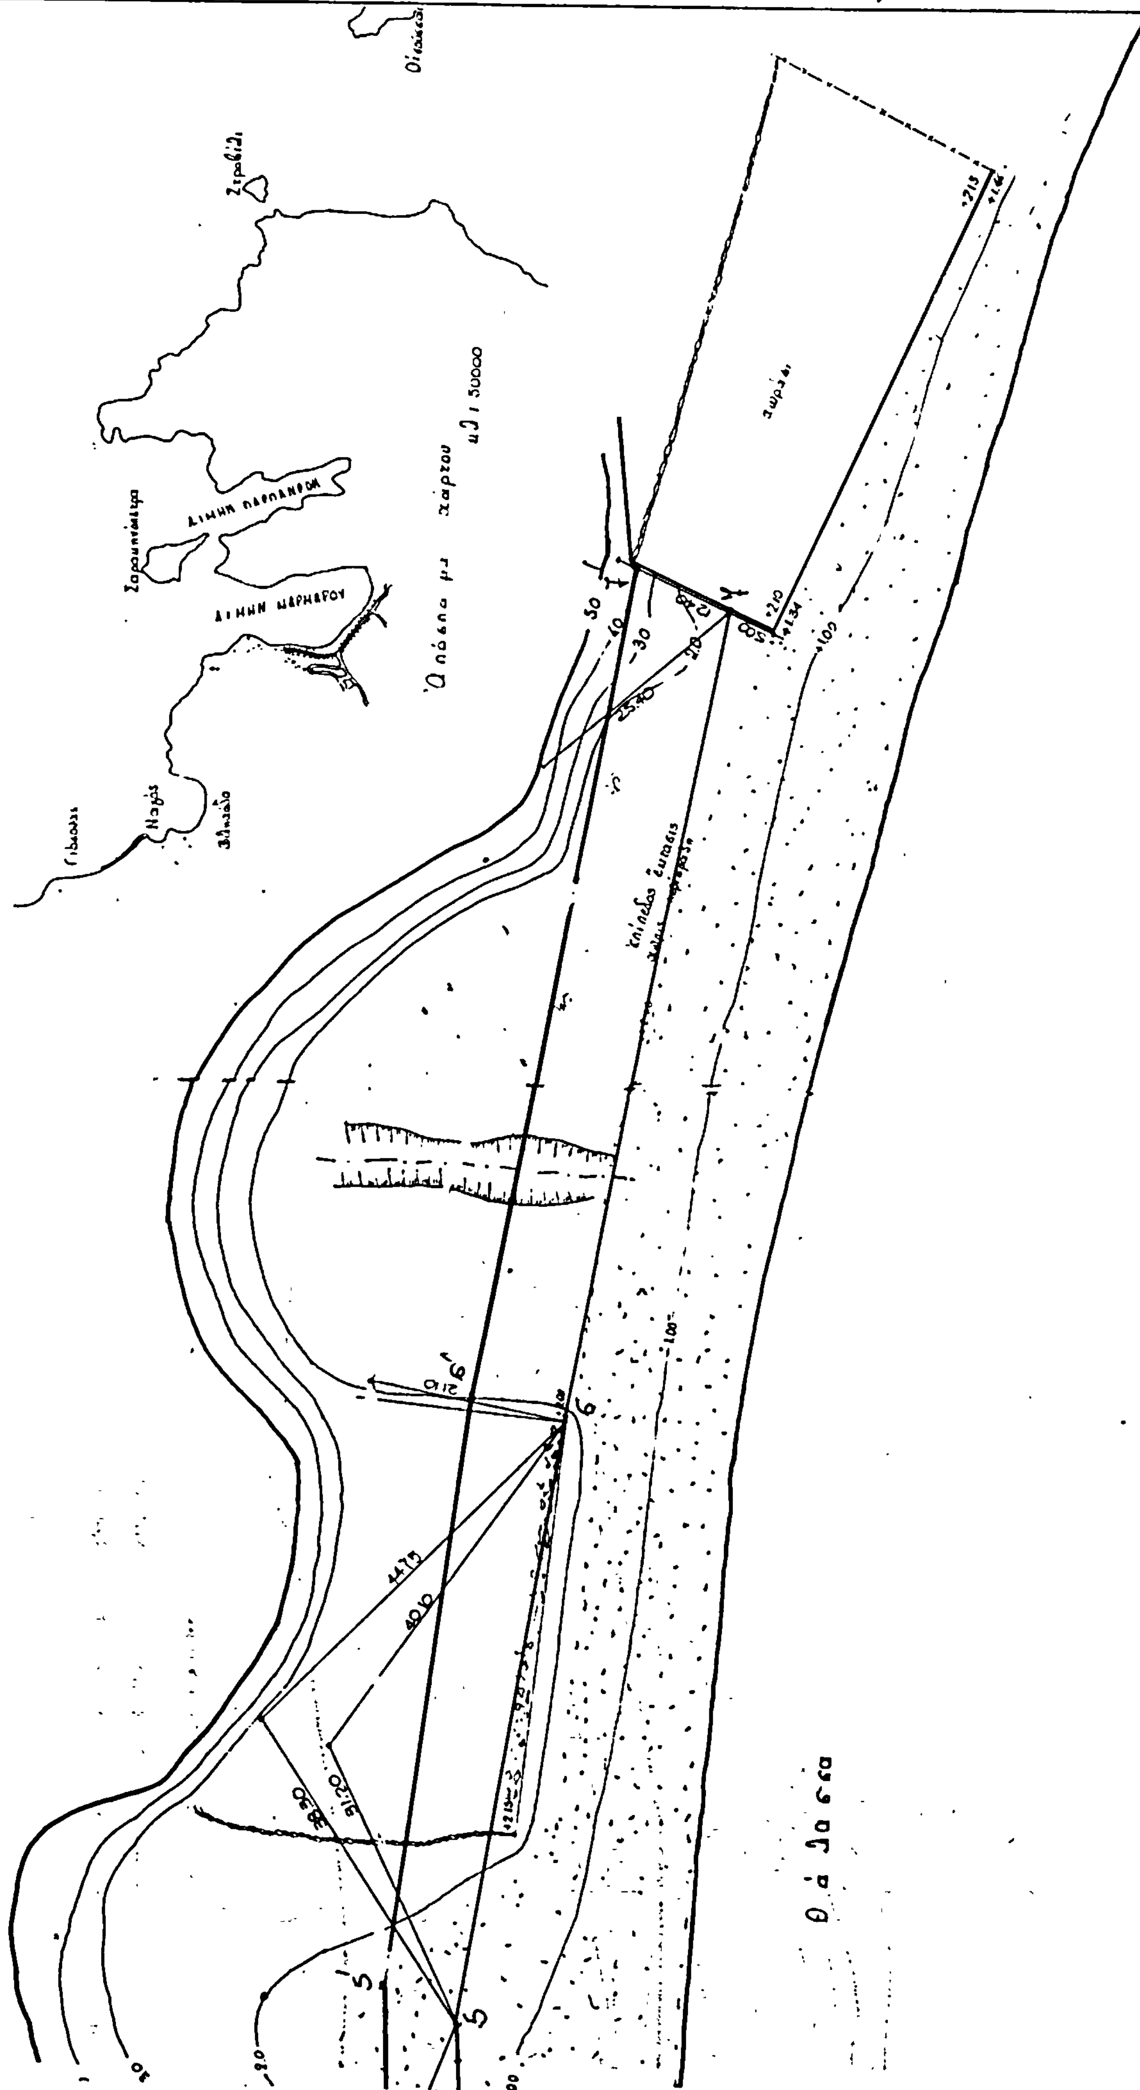
ΕΡΓΟΝ	Διά τόν καθορισμόν ὁρίων αἰγιαλοῦ καί παραλίας στήν περιοχή Λέμη - Γιόσονα - Καρδαμύλων
Σχέδιον	Τοπογραφικόν - κλ 1:500
Ἡμερομηνία συντάξεως	23 Φεβρουαρίου 1981
Περιοχή	Δῆμος Καρδαμύλων - Χίου
Ο ΣΥΝΤΑΞΑΣ ΜΗΧΑΝΙΚΟΣ	

20.30
2'
45.00
2
50.00
1'
20.50
1
27.80

Ὑπόμνημα

οριογραμμή αἰγιαλοῦ

οριογραμμή παραλίας


Θάλασσα

ΠΟΛΕΟΔΟΜΙΑ

ΑΠΟΦΑΣΕΙΣ

Αριθ. Τ.Π. 6626 (2)

Τροποποίηση του ρυμοτομικού σχεδίου του Οικισμού Νεάπολης Κοζάνης στο Ο.Τ. 42, έναντι του Ι. Ναού Αγ. Γεωργίου.

Ο ΝΟΜΑΡΧΗΣ ΚΟΖΑΝΗΣ

Έχοντας υπόψη:

1. Το Ν.Δ. της 17.7.1923 για τα σχέδια πόλεων.

2. Το Ν.Δ. 1018/1.11.1971 και τον Α.Ν. 314/1968 για τις αρμοδιότητες των Νομαρχών σε θέματα έγκρισης ή τροποποίησης σχεδίων πόλεων.

3. Τα Β.Δ. 712/70, 677/71 και 198/72 για τη διοικητική αποκέντρωση όπως ισχύει σήμερα.

4. Τη Α9/1—8/3/9.9.1971 κοινή απόφαση των Υπουργών Προεδρίας Κυβερνήσεως και Εσωτερικών για την οργάνωση των Νομαρχιών.

5. Το Ν. 1032/1980 για τη σύσταση του Υ.Χ.Ο.Π.

6. Το Ν.Δ. 8/9.6.73 «περί ΓΟΚ».

7. Το Ν. 1337/1983 για την επέκταση των πολεοδομικών σχεδίων κ.λ.π.

8. Το ρυμοτομικό σχέδιο της Νεάπολης Κοζάνης που εγκρίθηκε με το από 14.4.1952 (ΦΕΚ 17.4.1952/94 Α΄) Δ/γμα ρυμοτομίας.

9. Την αριθμ. 4842/3.12.1982 απόφαση του Νομάρχη Κοζάνης που τροποποίησε το ρυμοτομικό σχέδιο της Νεάπολης στο Ο.Τ. 42.

Έχοντας ιδεί:

α) Την απόφαση με αριθμό 114/1983 του Κοινοτικού Συμβουλίου Νεάπολης για την υπόψη τροποποίηση.

β) Την από 6.10.83 εισήγηση του Τμήματος Πολεοδομίας και Π.Ε. της Νομαρχίας μας που είναι θετική για την έγκριση της υπόψη τροποποίησης.

γ) Τη σύμφωνη γνωμοδότηση του Νομαρχιακού Συμβουλίου Χ.Ο.Π. της Νομαρχίας που διατυπώθηκε στο 1ο Θέμα της 8ης συνεδρίασης στις 25.10.83 (Ν.Σ. Χ.Ο.Π. αρ. πρωτ. 41/26.10.83) και επειδή με την τροποποίηση αυτή αυξάνεται ακόμη περισσότερο ο χώρος μεταξύ του Ο.Τ. 42 και Ι. Ν. Αγ. Γεωργίου σε όφελος του οικισμού και σ' αυτό συνηγορούν κυκλοφοριακοί και πολεοδομικοί λόγοι, αποφασίζουμε:

Εγκρίνουμε την τροποποίηση του ρυμοτομικού σχεδίου του οικισμού Νεάπολης Κοζάνης στο Ο.Τ. 42 και ειδικότερα τη μετατόπιση της οικοδομικής γραμμής αυτού έναντι του Ι. Ναού Αγ. Γεωργίου σε βάρος του Ο.Τ. 42 όπως φαίνεται στο διάγραμμα το θεωρημένο από το Τμήμα Πολεοδομίας και Π.Ε. της Νομαρχίας μας, που συνοδεύει την απόφαση αυτή και αποτελεί αναπόσπαστο μέρος της.

Κοζάνη, 31 Οκτωβρίου 1983

Ο Νομάρχης

ΘΕΟΔΩΡΟΣ ΧΑΛΑΤΣΗΣ

ΚΛΙΜΑΚΑ 1.200

Ο.Τ. 42

Χώρος αστυνομικού τμήματος

ΟΤ 28

ΟΤ 41

ΟΤ 23

ΟΤ 26

ΟΤ 43

ΟΤ 29

ΟΤ 30

ΠΜ
24
25
ΔΠ
26
27 ΔΝ
ΔΠ
28
ΠΜ
23
ΝΠ
22
Χώρος Ι. ναού
ΝΠ
29
ΝΠ
ΠΜ
ΝΠ
21
30
ΠΜ
ΝΠ
ΠΜ
Ο.Τ.29
19
ΠΜ
31
32
ΠΜ
ΝΜ
ΝΜ
20

ΠΙΝΑΚΑΣ ΙΔΙΟΚΤΗΣΙΩΝ

1. Καραδήμος Στεργίος
2. Παπαδημόπουλος Δημήτριος
3. Παπαμητσόπουλος Αλέξανδρος
4. Πασχάνας Γεώργιος
5. Αλεξίου Αθανάσιος
6. Σαμαρινίδης
7. Δεξ. τρικυα Νεαπόλεως
8. Κοινοτική οδός
9. Αλεξίου Αθανάσιος
10. Κουτσοτόλιος Δημήτριος
11. Κατσικας Γεώργιος
12. Αποστολόπουλος Δημητ.
13. Αφοι Γιαννακόπουλοι
14. Κοσμάρης Νικόλαος
15. Τζιμόπουλος Ηλίας
16. Βιτσιώτης Δημήτριος
17. Λεζίμας Ευάγγελος
18. Λιούμος Ξενοφών
19. -»- -»-
20. Τζίλας Γεωρ. & Χατζόπουλος Θωμάς
21. Κουμίδης Παναγιώτης
22. Σπανόπουλος Ιορδάνης
23. Βαρέτης Χρήστος
24. Μουρατίδης Νικ. & Αμανατίδης Μ.
25. Ασλανίδης Κων/νος
26. Σιδεράδης Αθανάσιος
27. Σιδεράδης Ιωάννης
28. -»- -»- & Μπρέσας Θωμάς
29. Φωτόπουλος Βασίλειος
30. Λέκας Γεώργιος
31. Τολιόπουλος Δημήτριος
32. Φωτόπουλος Παύλος

Η ΥΠΗΡΕΣΙΑ ΤΟΥ ΕΘΝΙΚΟΥ ΤΥΠΟΓΡΑΦΕΙΟΥ

ΓΝΩΣΤΟΠΟΙΕΙ ΟΤΙ:

Η ετήσια συνδρομή της Εφημερίδας της Κυβερνήσεως, η τιμή των φύλλων της που πωλούνται τμηματικά και τα τέλη δημοσιεύσεων στην Εφημερίδα της Κυβερνήσεως, καθορίσθηκαν από 1 Ιανουαρίου 1983 ως ακολούθως:

Α'. ΕΤΗΣΙΕΣ ΣΥΝΔΡΟΜΕΣ

1. Για το Τεύχος Α'	Δραχ.	2.500
2. » » » Β'	»	4.000
3. » » » ΤΑΠΣ	»	3.000
4. » » » Γ'	»	1.500
5. » » » Δ'	»	3.500
6. » » » Νομικών Προσώπων Δ. Δ. κτλ.	»	1.500
7. » » » Αν. Ειδ. Δικαστηρίου	»	300
8. » » » Παράρτημα	»	800
9. » » » Ανωνύμων Εταιρειών κτλ.	»	10.000
10. » » Δελτίο Εμπορικής και Βιομηχανικής Ιδιοκτησίας	»	800
11. Για όλα τα τεύχη και το Δ.Ε.Β.Ι.	»	20.000

Οι Δήμοι και οι Κοινότητες του Κράτους καταβάλλουν το 1/2 των ανωτέρω συνδρομών.

Υπέρ του Ταμείου Αλληλοβοηθείας Προσωπικού του Εθνικού Τυπογραφείου (ΤΑΠΕΤ) αναλογούν τα εξής ποσά:

1. Για το Τεύχος Α'	Δραχ.	125
2. » » » Β'	»	200
3. » » » ΤΑΠΣ	»	150
4. » » » Γ'	»	75
5. » » » Δ'	»	175
6. » » » Νομικών Προσώπων Δ.Δ. κτλ.	»	75
7. » » » Αν. Ειδ. Δικαστηρίου	»	15
8. » » » Παράρτημα	»	40
9. » » » Ανωνύμων Εταιρειών κτλ.	»	500
10. » » Δελτίο Εμπ. και Βιομ. Ιδιοκτησίας	»	40
11. Για όλα τα τεύχη	»	1000

Β'. ΤΙΜΗ ΦΥΛΛΩΝ

Η τιμή πωλήσεως κάθε φύλλου, μέχρις 8 σελ., είναι 10 δραχ., από 9 ως 24 σελ. 15 δρχ., από 25 ως 48 σελ. 25 δρχ., από 49 ως 80 σελ. 40 δρχ., από 81 σελ. και πάνω η τιμή πωλήσεως κάθε φύλλου προσαυξάνεται κατά 50 δρχ. ανά 80 σελίδες.

Γ'. ΤΙΜΗ ΦΩΤΟΑΝΤΙΓΡΑΦΩΝ

Η τιμή διαθέσεως στο κοινό των εκδιδόμενων από το Εθνικό Τυπογραφείο φωτοαντιγράφων των διάφορων φύλλων της Εφημερίδας της Κυβερνήσεως καθορίζεται σε τέσσερις (4) δραχμές κατά σελίδα.

Δ'. ΤΕΛΗ ΔΗΜΟΣΙΕΥΣΕΩΝ

Ι. Στο τεύχος Ανωνύμων Εταιρειών και Εταιρειών Περιωρισμένης Ευθύνης:

Α'. Ανωνύμων Εταιρειών:

1. Των καταστατικών	Δραχ.	25.000
2. Των αποφάσεων για συγχώνευση ανωνύμων εταιρειών	»	25.000
3. Των κωδικοποιήσεων των καταστατικών (ΦΕΚ 309/67, τ. Β')	»	15.000
4. Των τροποποιήσεων των καταστατικών	»	8.000
5. Των ισολογισμών κάθε χρήσης	»	10.500
6. Των υπουργικών αποφάσεων για παροχή άδειας επέκτασης των εργασιών Ασφαλιστικών Εταιρειών, των εκθέσεων εκτίμησης περιουσιακών στοιχείων και των αποφάσεων του Δ.Σ. του ΕΛΤΑ, με τις οποίες εγκρίνονται και δημοσιεύονται οι κανονισμοί αυτού	»	9.000
7. Των αποφάσεων για εγκατάσταση υποκαταστήματος, διορισμού γενικού πράκτορα και παροχή πληρεξουσιότητας αντιπροσώπευσης στην Ελλάδα αλλοδαπών Εταιρειών και των αποφάσεων για μεταβίβαση του χαρτοφυλακίου Ασφαλιστικών Εταιρειών κατά το άρθρο 59 παρ. 1. του Ν.Δ. 400/1.9.70	»	6.000
8. Των ανακοινώσεων γιά κάθε μεταβολή που γίνεται με απόφαση Γ.Σ. ή Δ.Σ., των προσκλήσεων σε γενικές συνελεύσεις, των κατά το άρθρο 32 του Ν. 3221/24 γνωστοποιήσεων, των ανακοινώσεων που προβλέπονται από το άρθρο 59 παρ. 3 του Ν.Δ. 400/1970 για Αλλοδαπές Ασφαλιστικές Εταιρείες, των αποφάσεων του Διοικητικού Συμβουλίου του ΕΛΤΑ που αναφέρονται σε προσωρινές διατάξεις και των αποφάσεων του Υπ. Συγκοινωνιών για τους ΗΛΠΑΠ — ΗΣΑΠ — ΟΣΕ	»	2.800
9. Των συνοπτικών μηνιαίων καταστάσεων των Τραπεζικών Εταιρειών	»	2.800
10. Των αποφάσεων της επιτροπής του Χρηματιστηρίου για την εισαγωγή χρεωγράφων στο χρηματιστήριο για διαπραγμάτευση, σύμφωνα με τις διατάξεις του άρθρου 2 παρ. 3 Α.Ν. 148/1967	Δραχ.	2.800
11. Των αποφάσεων της επιτροπής κεφαλαιαγοράς για τη διαγραφή χρεωγράφων από το χρηματιστήριο, σύμφωνα με τις διατάξεις του άρθρου 2 παρ. 4 Α. Ν. 148/67	»	2.800
12. Των αποφάσεων για την έγκριση τιμολογίων των Ασφαλιστικών Εταιρειών	»	2.000

Β'. Εταιρειών Περιωρισμένης Ευθύνης:

1. Των καταστατικών	»	2.800
2. Των κωδικοποιήσεων των καταστατικών	»	2.800
3. Των ισολογισμών κάθε χρήσης	»	3.200
4. Των εκθέσεων εκτίμησης περιουσιακών στοιχείων	»	2.800
5. Των τροποποιήσεων των καταστατικών (για κάθε συμβολαιογραφική πράξη)	»	1.200
6. Των ανακοινώσεων με συμβολαιογραφική πράξη	»	1.200
7. Των ανακοινώσεων με απόφαση της Γ.Σ.	»	1.000
8. Των προσκλήσεων σε γενικές συνελεύσεις	»	1.000

Γ'. Αλληλασφαλιστικών Συνεταιρισμών — Αλληλασφαλιστικών Ταμείων και Φιλανθρωπικών Σωματείων:

1. Των υπουργικών αποφάσεων για τη χορήγηση άδειας λειτουργίας Αλληλασφαλιστικών Συνεταιρισμών — Αλληλασφαλιστικών Ταμείων	»	2.800
2. Των ισολογισμών των ανωτέρω Συνεταιρισμών, Ταμείων και Σωματείων	»	3.200

Δ'. Των δικαστικών πράξεων:

ΙΙ. Στο Τέταρτο τεύχος:

Των δικαστικών πράξεων για παρακατάθεση αποζημιώσεως	»	1.200

Ε'. ΚΑΤΑΒΟΛΗ ΣΥΝΔΡΟΜΩΝ - ΤΕΛΩΝ ΔΗΜΟΣΙΕΥΣΕΩΝ ΚΑΙ ΠΟΣΟΣΤΩΝ Τ.Α.Π.Ε.Τ.

1. Οι συνδρομές του εσωτερικού και τα τέλη δημοσιεύσεων προκαταβάλλονται στα Δημόσια Ταμεία έναντι αποδεικτικού είσπραξης, το οποίο φροντίζει ο ενδιαφερόμενος να το στείλει στο Εθνικό Τυπογραφείο.

2. Οι συνδρομές του εξωτερικού είναι δυνατό να στέλνονται και σε ανάλογο συνάλλαγμα με επιταγή στο όνομα του Διευθυντή Διαχειρίσεως του Εθνικού Τυπογραφείου.

3. Το υπέρ του ΤΑΠΕΤ ποσοστό επί των ανωτέρω συνδρομών και τελών δημοσιεύσεων καταβάλλεται ως εξής:

α) στην Αθήνα: στο Ταμείο του ΤΑΠΕΤ (Κατάστημα Εθνικού Τυπογραφείου).

β) στις υπόλοιπες πόλεις του Κράτους: στα Δημόσια Ταμεία και αποδίδεται στο ΤΑΠΕΤ σύμφωνα με τις 192378/3639/1947 (RONEO 185) και 178048/5321/31.7.65 (RONEO 139) εγκύκλιες διαταγές του Γ.Λ.Κ.

γ) στις περιπτώσεις συνδρομών εξωτερικού: όταν η αποστολή τους γίνεται με επιταγές μαζί μ' αυτές στέλνεται και το υπέρ του ΤΑΠΕΤ ποσοστό.